

GASCADE Gastransport GmbH, Költnische Straße 108-112, 34119 Kassel

Verbandsgemeinde Lingenfeld
Hauptstraße 60

D - 67360 Lingenfeld

email: info@vg-lingenfeld.de, cc: kontakt@lingenfeld.de

■ Thomas Klünder
Dipl.-Ing.
Betriebstechnik West

Tel. +49 6672 9203-1228
Fax +49 6672 9203-1200
thomas.kluender@gascade.de

GNW-tk
Infoschr. 200831

Reckrod, 31.08.2020

Umverlegung und Außerbetriebnahme-Tätigkeiten

Sehr geehrte Damen und Herren,

■ für die geplante Umverlegung unserer Ferngasleitung (FL) ERM zwischen Schifferstadt und Lingenfeld werden wir im Zuge der Außerbetriebnahme die Leitung drucklos und gasfrei herstellen. Das Restvolumen an Erdgas, das nicht von anderen Netzbetreibern abgenommen werden kann, wird dafür in der Zeit zwischen Montag, 21.09.20 / 21:00Uhr und Dienstag, 22.09.20 / 04:00Uhr über eine Fackel auf dem Betriebsgelände unserer Absperrstation Lingenfeld (AS Lingenfeld), verbrannt. Die Flamme wird ca. 6m hoch sein und bis nach Schwegenheim, Westheim, Lingenfeld und Umgebung sichtbar sein. Der im Übersichtsplan rot markierte Kreis zeigt den Aufstellungsort der Fackel auf unserer Absperrstation Lingenfeld.

Die Außerbetriebnahme und Umverlegung der FL ERM werden unter Leitung der GASCADE durchgeführt und überwacht.


Wir bitten um Kenntnisnahme und um schriftliche Bestätigung des Erhalts dieses Informationsschreibens an email: thomas.kluender@gascade.de oder Fax: 06672 / 9203-1200.

Mit freundlichen Grüßen

GASCADE Gastransport GmbH
Betriebstechnik West



Anlage: Übersichtsplan

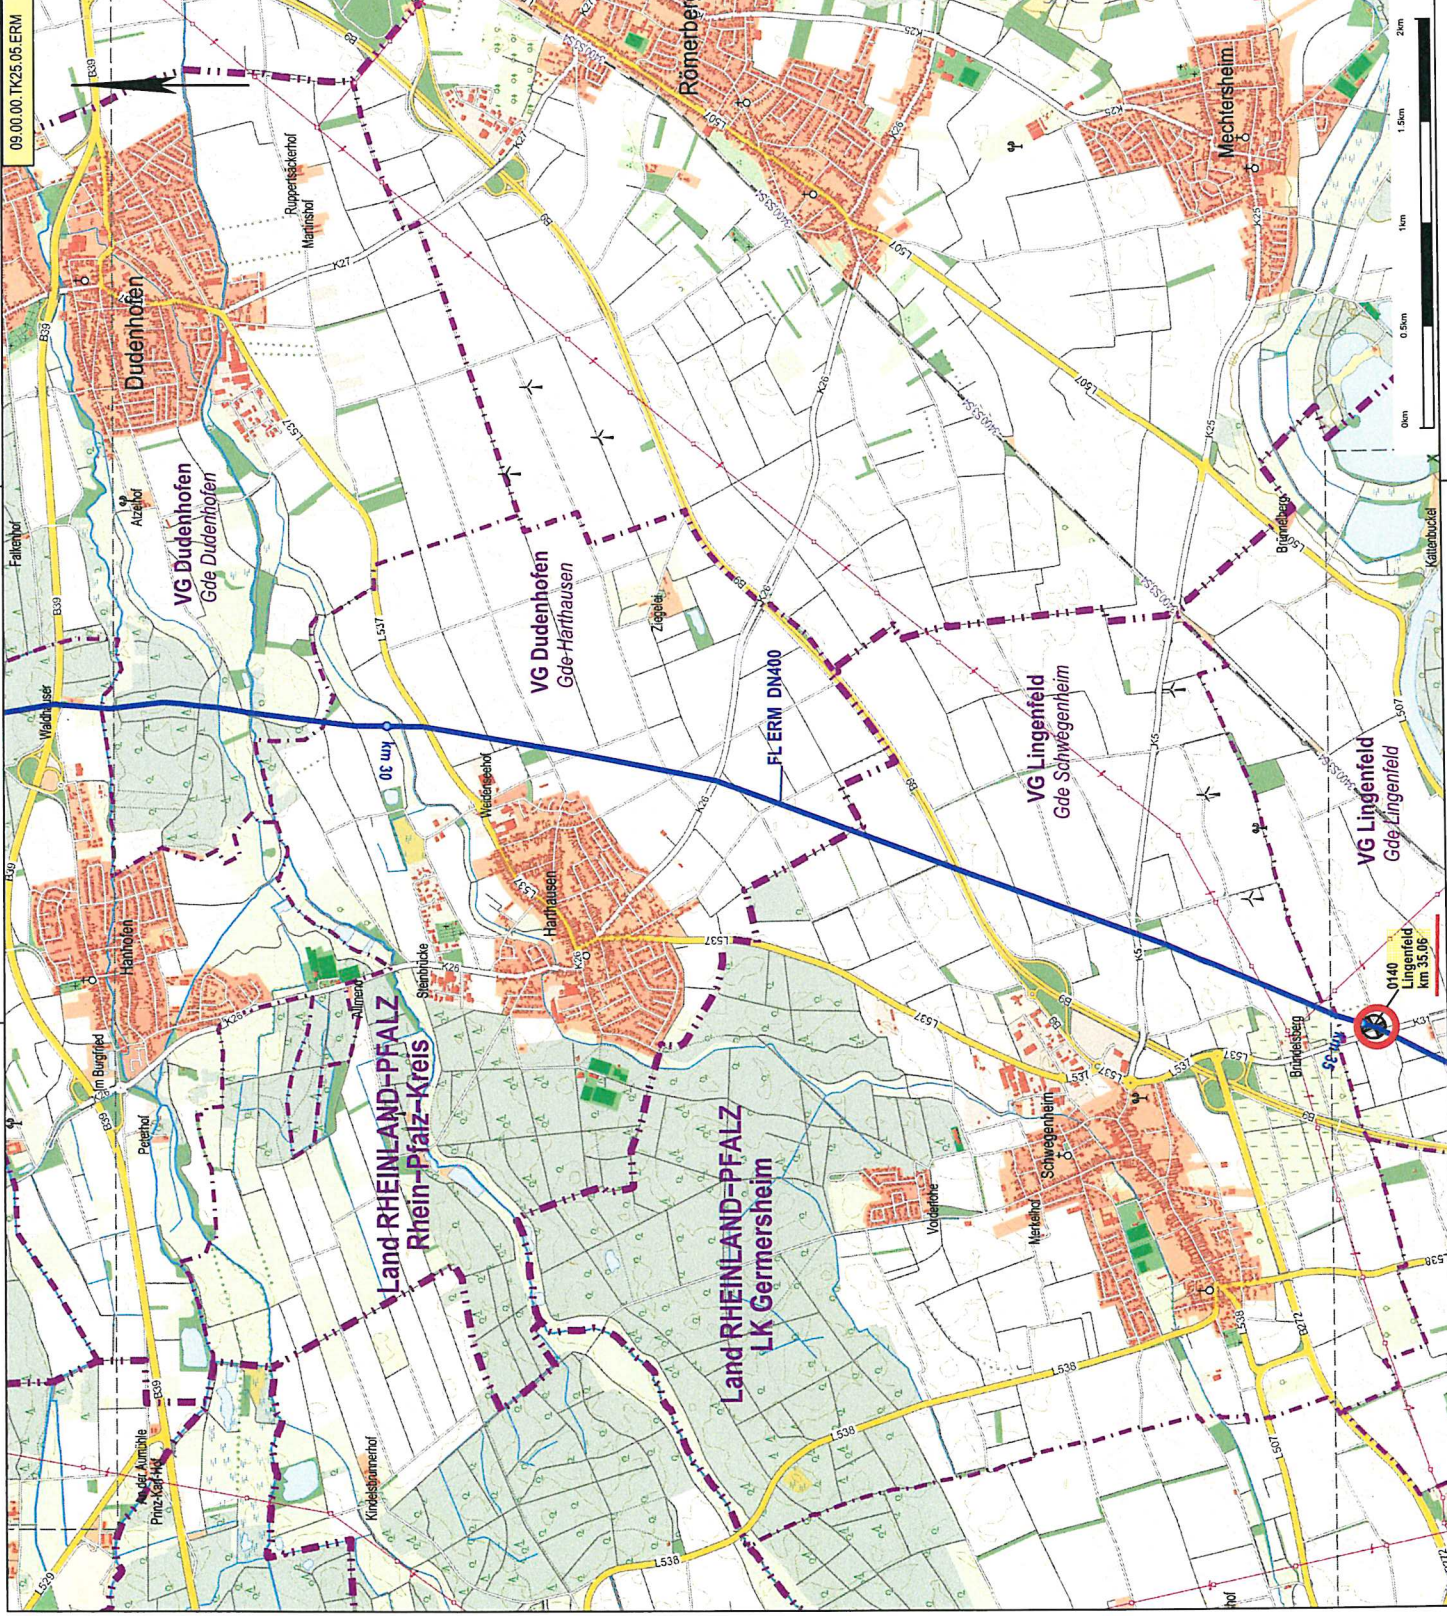

09.00.00.TK25.05.ERM

Leitungsbezeichnung:
F LERM
 Leitungs-Nr.: 09.00.00

Land: Rheinland - Pfalz
 Kreis: Gernersheim
 Gemeinde: VG Lingenfeld, VG Beilheim

Planart: Alarmplan
 TK 25


Maßstab: 1 : 25 000 Ausgabeformat DIN A3
 Blatt: 09.00.00.TK25.05.ERM
 Revision: E
 Stand: 01.04.2015 GNL-Köhler

CASCADE

Legende:

- FL WEDAL
- AL/OJ. Neurs
- Fremdleitung (FL) mit LWL-Begleitkabel
- Anschlußleitung (AL) oder Ortsanbindungsleitung (OL) mit LWL-Begleitkabel
- Fremdleitung (Betriebsaufsicht GASCADE)
- Stationstypen
 - Verdichter
 - Absperstation
 - Abzweigstation
 - GDRM-Station
- Betreiber Betriebsaufsicht
 - GASCADE GASCADE
 - GASCADE Dritte
 - Dritte GASCADE
 - Dritte Dritte
- Verwaltungsgrenzen/ Verwaltungseinheit
- Stadt Hilden

Genehmigung für den Bau von Anlagen, LTN 18, LTN 19, LTN 20,LTN 1000.



GASCADE

Leitungsbezeichnung:
FLERM
Leitungs-Nr.: 09.00.00

Land: Rheinland - Pfalz
Kreis: Gernersheim

Gemeinde: VG Bellheim, VG Rützhelm

Planart: Alarmplan
TK 25

Maßstab:	1 : 25 000	Ausgabeformat DIN A3
Blatt:	09.00.00.TK25.06.ERM	
Revision:	E	
Stand:	01.04.2015	GNI-Köhler

Fremdleitung (FL)
mit LWL-Begleitkabel

Anschlußleitung (AL) oder Ortsanschlussoleitung (OL)
mit LWL-Begleitkabel

Fremdleitung
(Betriebsaufsicht GASCADE)

Stationstypen


- Verdichter
- Absperstation
- Abzweigstation
- GDRM-Station

Betreiber Betriebsaufsicht

- GASCADE GASCADE
- GASCADE Dritte
- Dritte GASCADE
- Dritte Dritte

Verwaltungsbezirke/Verwaltungseinheit

Stadt Hilden





Gemerkung für den Betrachter: AL/OL, TK25, 09.00.00, UG200, UG201, UG202,UG999, UG1000.